



PROSPETTO EST

Scala 1:100

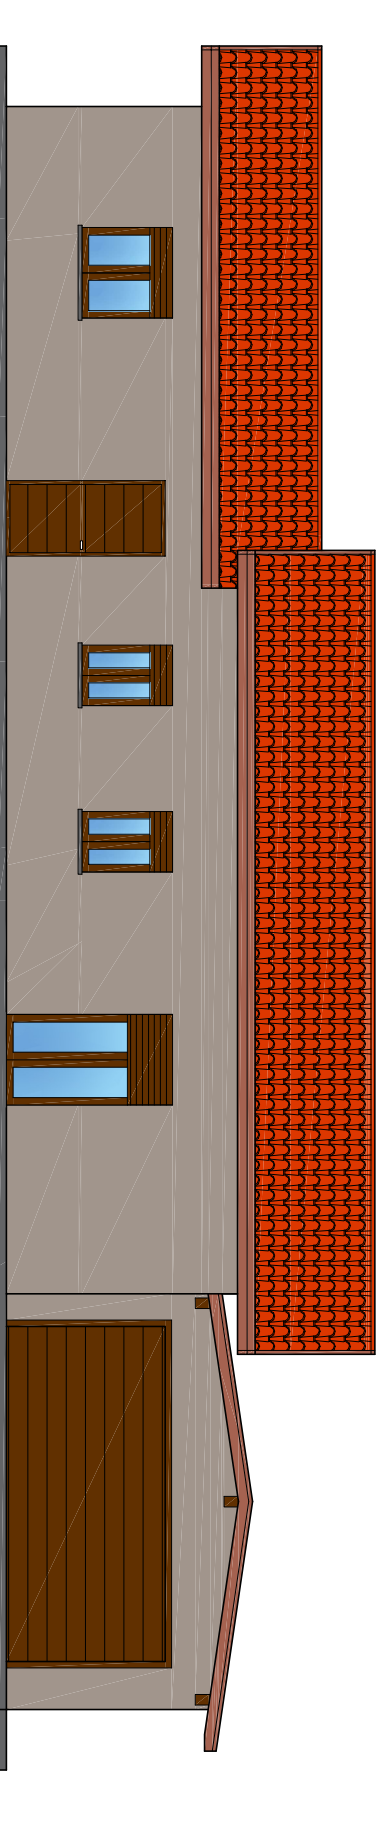


PROSPETTO SUD

Scala 1:100

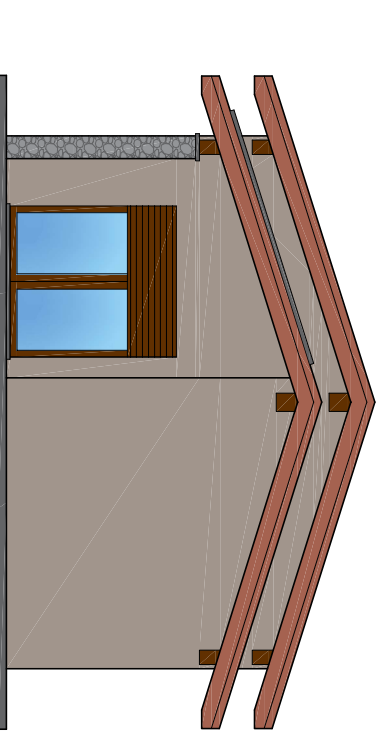

PROSPETTO OVEST

Scala 1:100

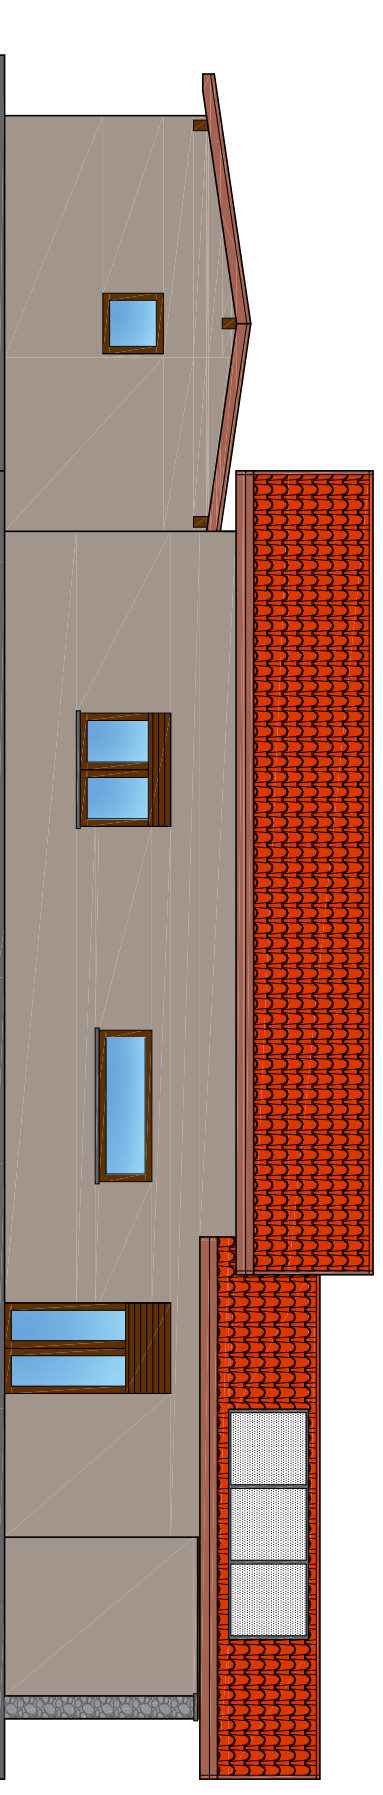

PROSPETTO NORD

Scala 1:100

