


PROSPETTO NORD - sc. 1:100

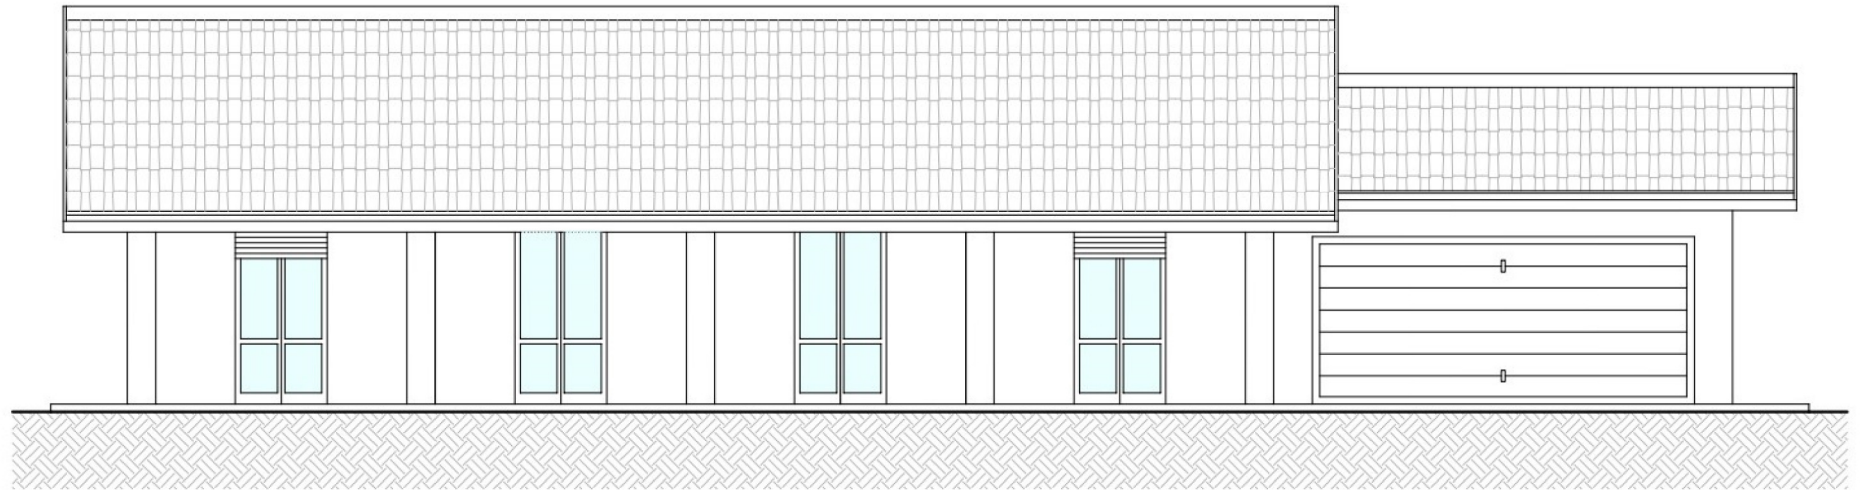

PROSPETTO SUD - sc. 1:100