


3
C D

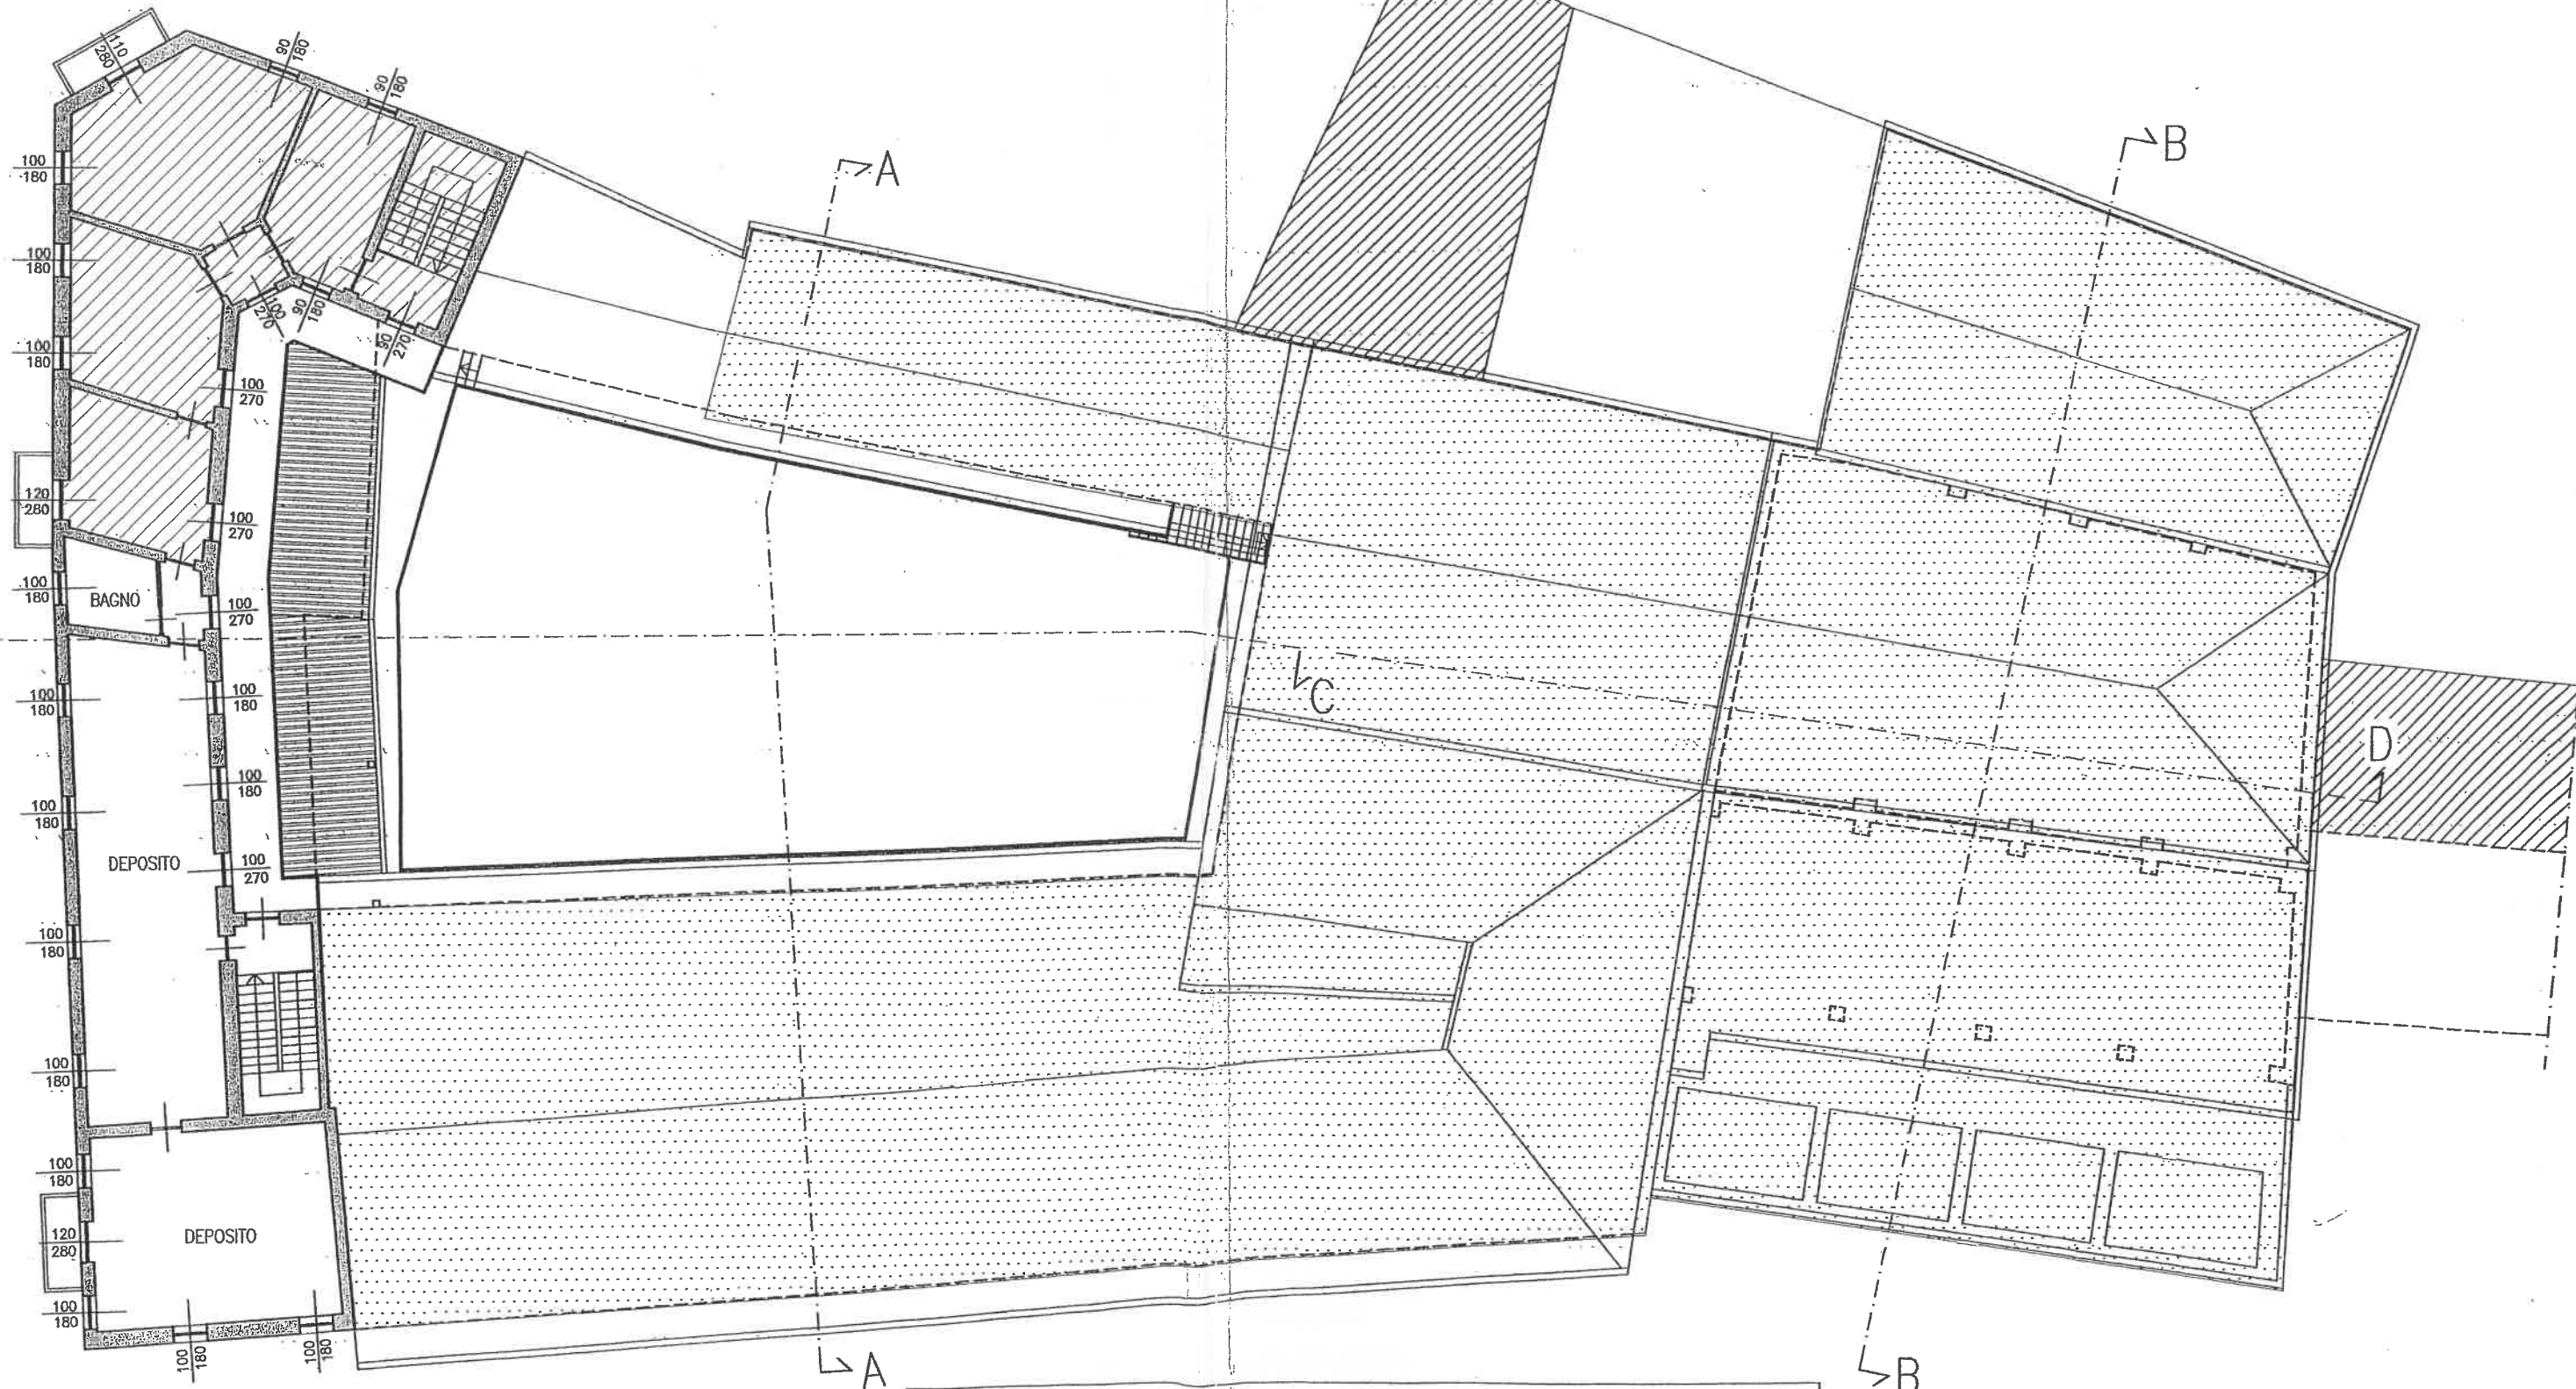

PIANTA PIANO SECONDO - COPERTURA